


Līguma Nr.221020-ID41-01 pielikums Nr. 2

Sagatavošanas darbu uzdevuma rasējumi


Sagatavošanas datums: 22.10.2020

Projekta vadītājs: Pāvels Stručins,
tāl: 29475730


Izbraukšana

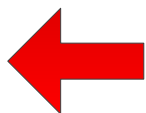

Skats no augšas

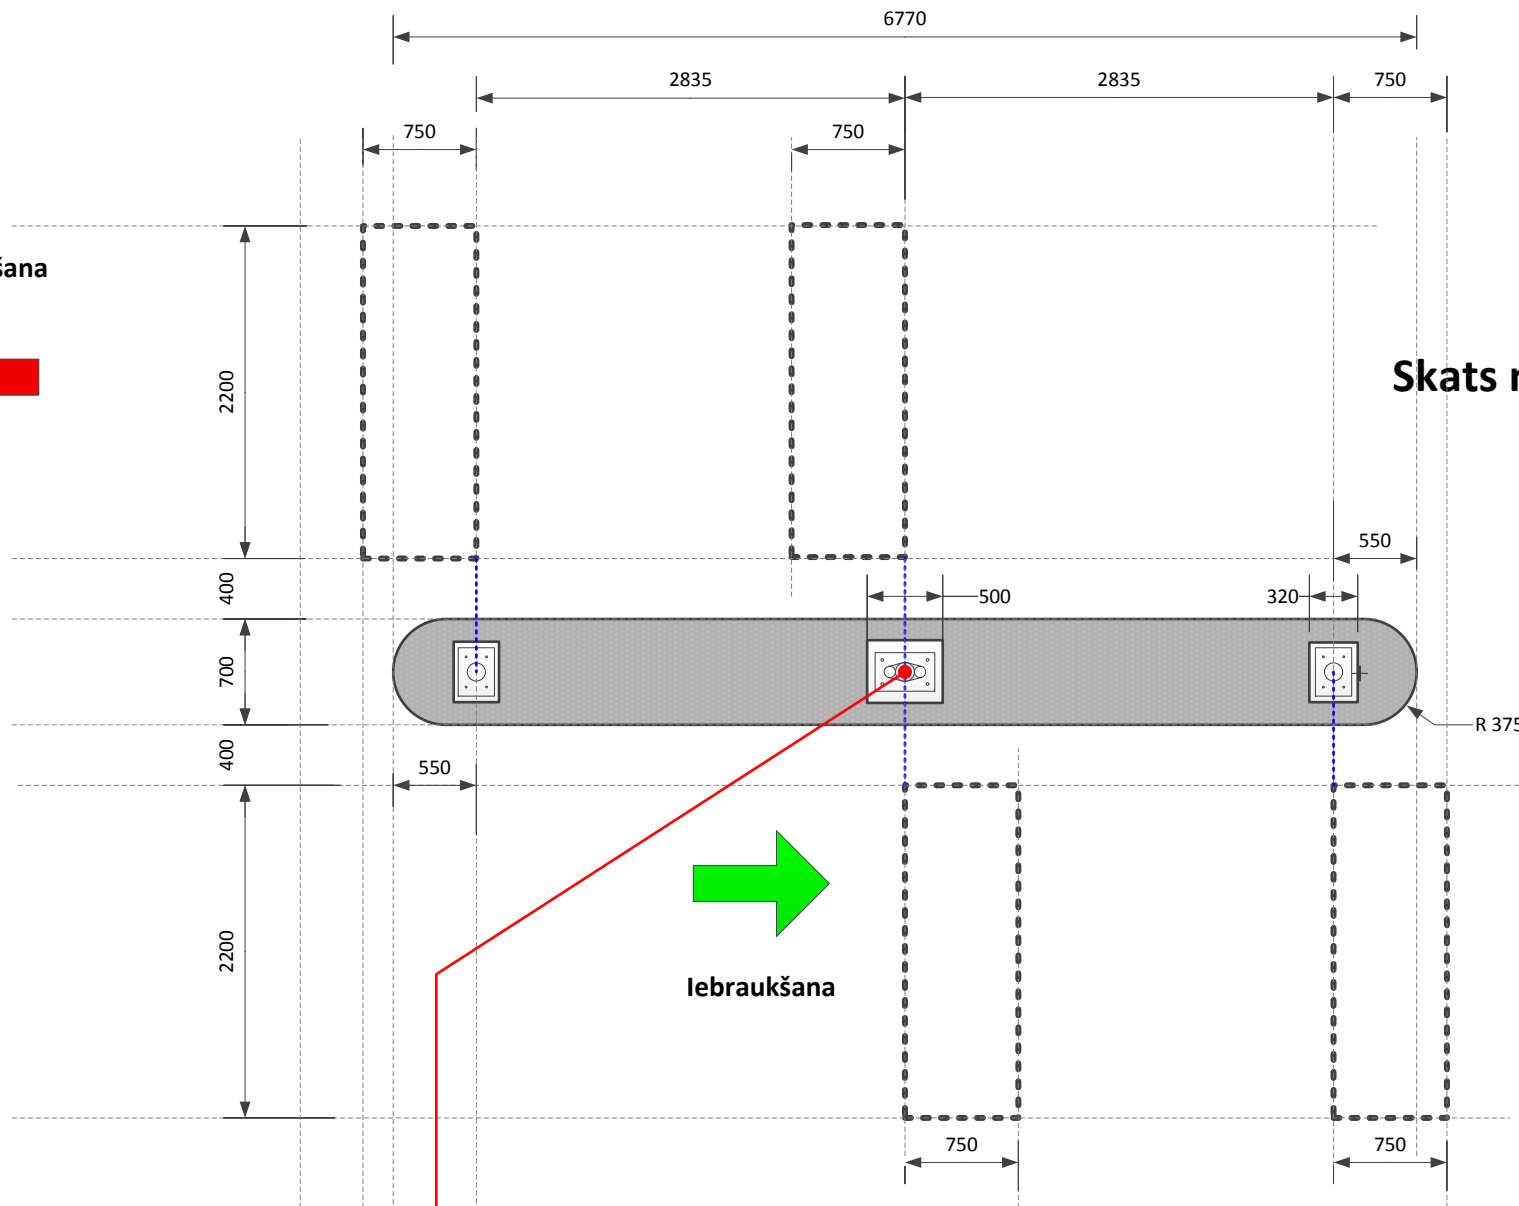

Iebraukšana

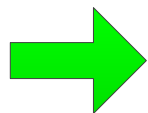


Piezīmes:


KT1 - Elektroapgādes trase no sadales skapja
(dubultsienas caurule diam.50mm ar NYY-J-3x2.5 kabeli)

KT1

Objekts:	Sagatavošanas Darbu Uzdevums		
VCA autostāvieta	Iebrauktuves rasējumi		
A.Saharova iela 16, Rīga		Līgums Nr.221020-ID41-01	R1
HiPark Systems		Pielikums Nr.2	Lpp. 1 no 3
D.Zagorodnovs			

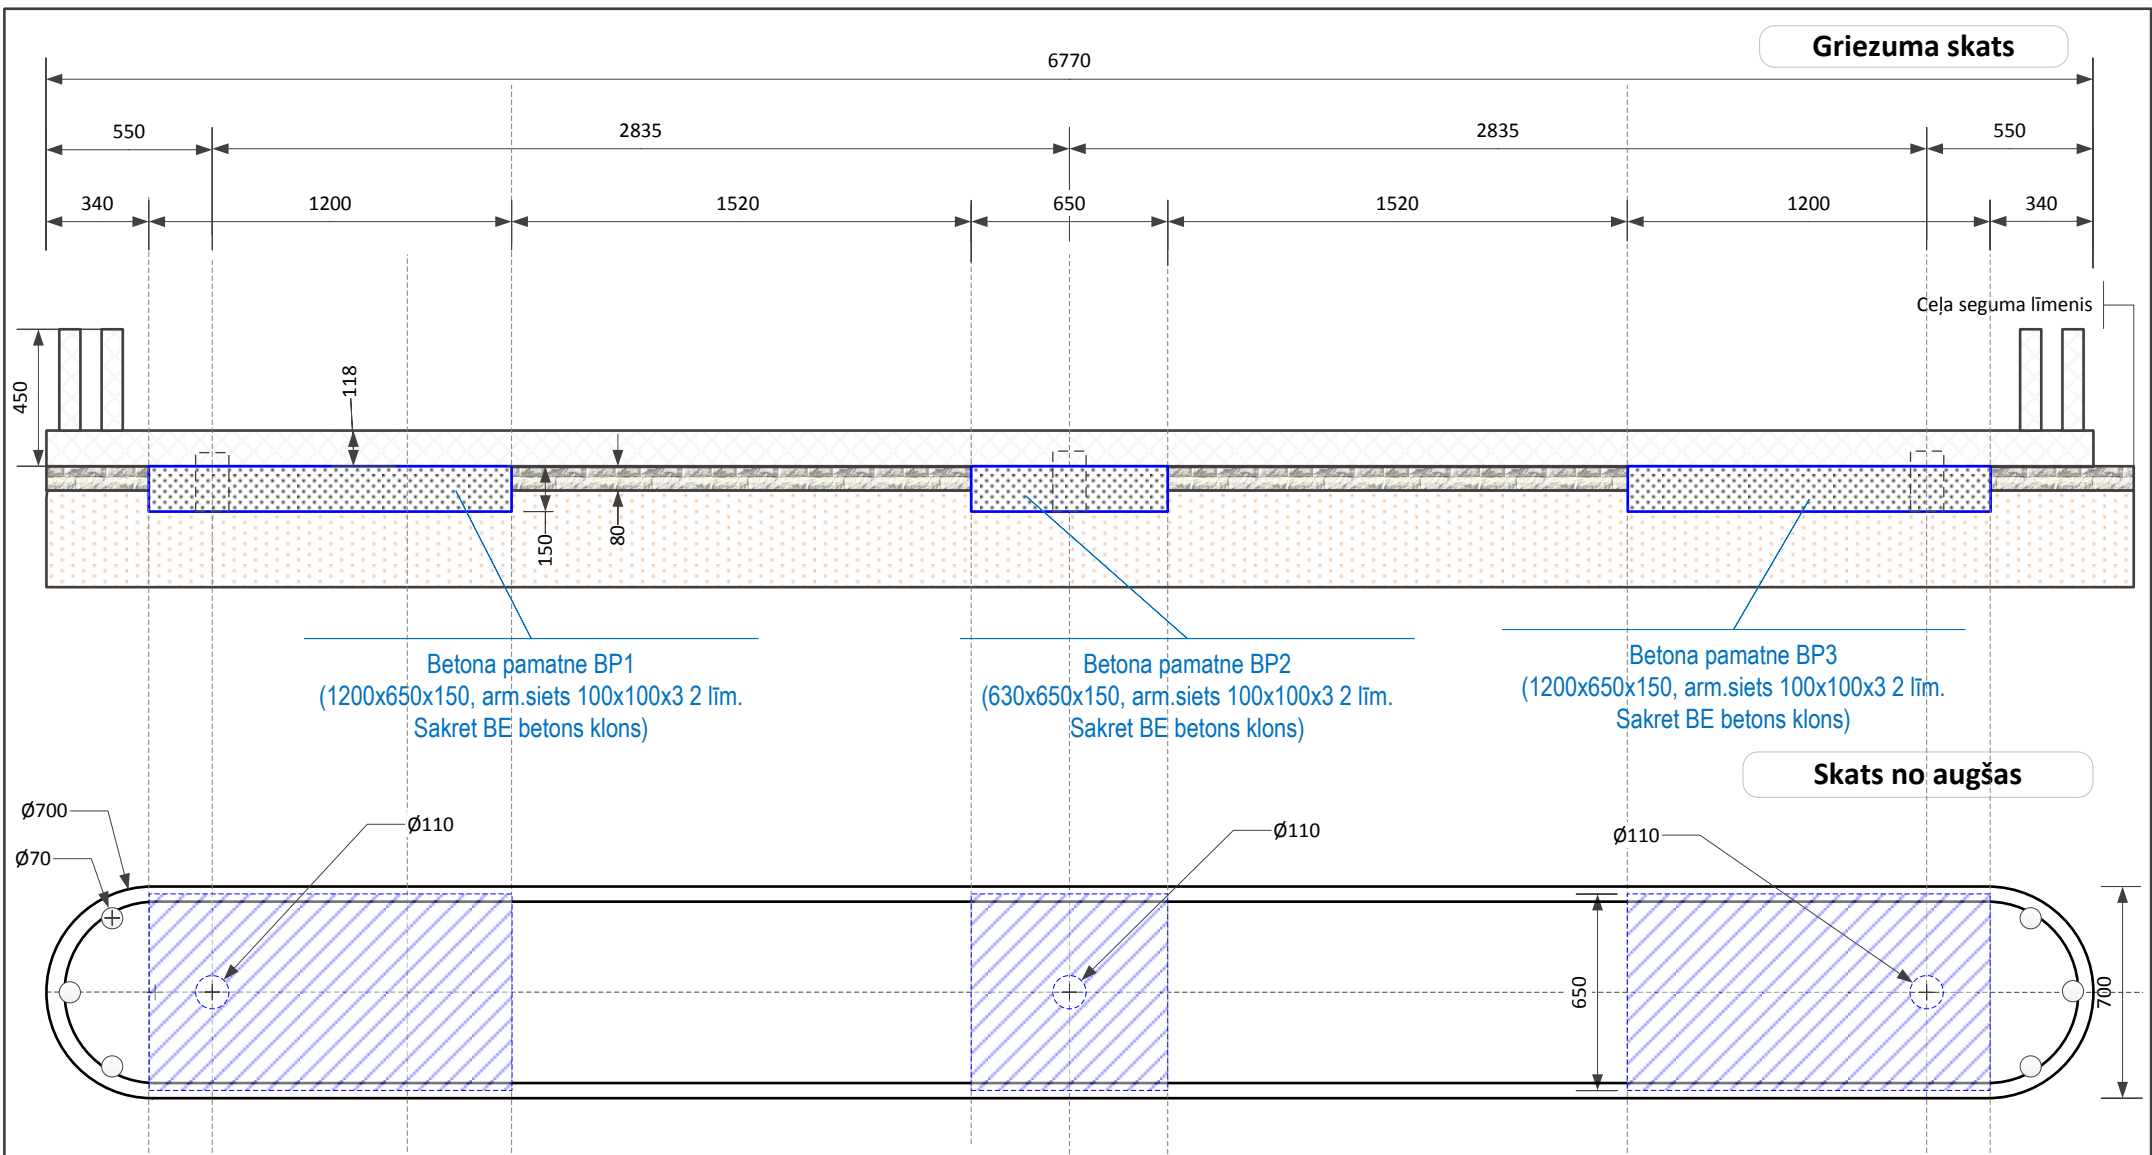

Objekts: VCA autostāvieta A.Saharova iela 16, Rīga	Sagatavošanas Darbu Uzdevums		
	Drošības salinās rasējumi		
HiPark Systems		Līgums Nr.221020-ID41-01	R1
P. Stručins		Pielikums Nr.2	Lpp. 2 no 3

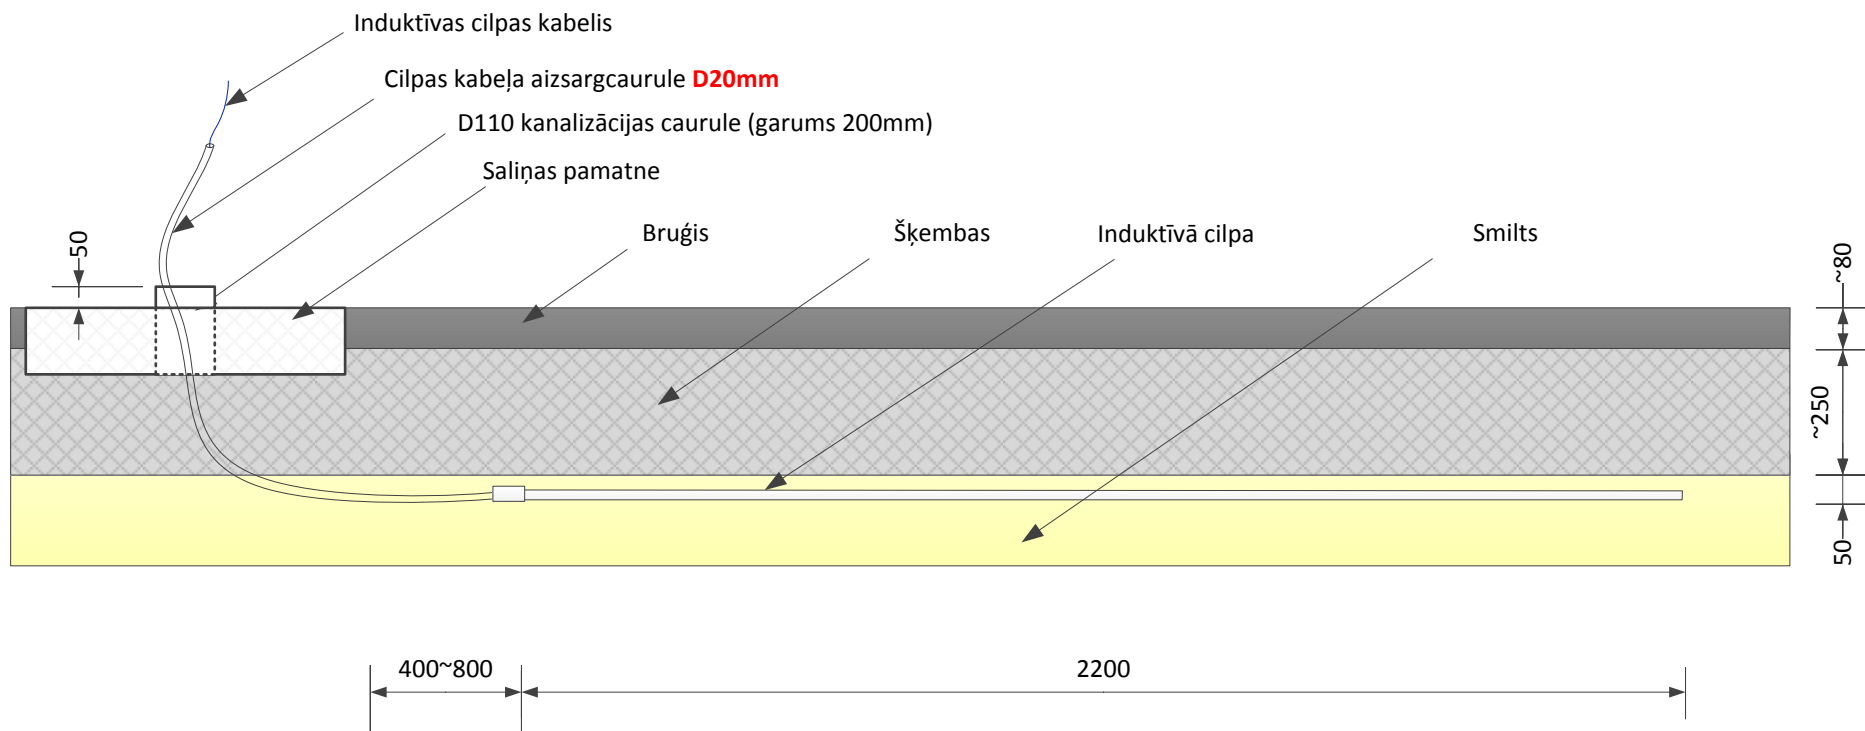

Piezīmes:

Cilpas piegādā SIA HiPark Systems

Objekts:	Sagatavošanas Darbu Uzdevums		
VCA autostāvvietā	Induktīvo cilpu iebūvēšanas shēma (griezumā)		
A.Saharova iela 16, Rīga		Līgums Nr.221020-ID41-01	R1
HiPark Systems		Pielikums Nr.2	Lpp. 3 no 3
D.Zagorodnovs			